


PULIZIA E MANUTENZIONE GRIGLIATI E CADITOIE

CdR NOVI, Via Roma 52

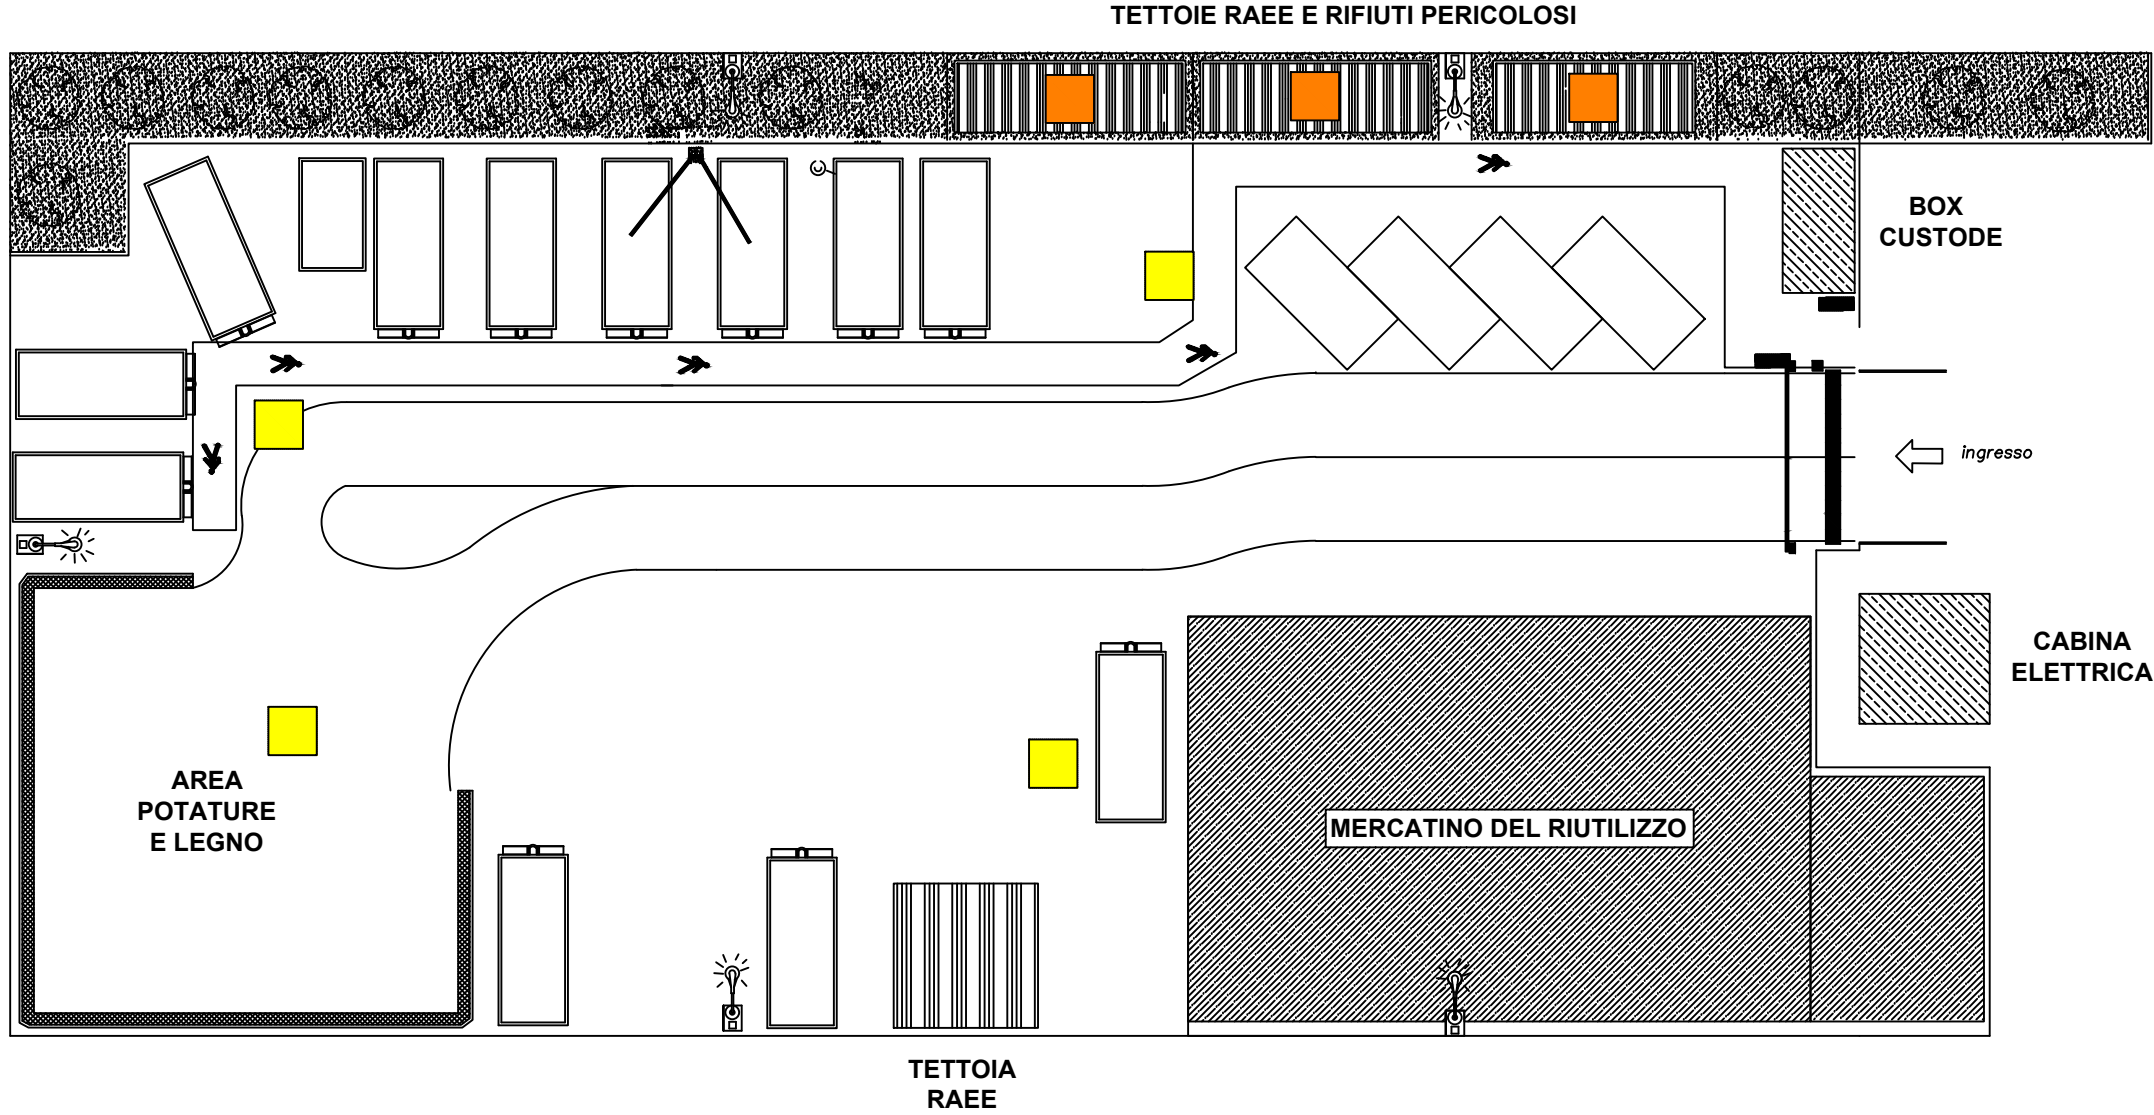

CADITOIE: N° 4

RIASSUNTIVO GRIGLIATI E CADITOIE

 CADITOIE E GRIGLIATI

 POZZETTI
A TENUTA

LEGENDA SIMBOLI



CdR NOVI
via Roma 52

Planimetria: **PULIZIA RETI FOGNARIE**