


PULIZIA E MANUTENZIONE
GRIGLIATI E CADITOIE

CdR NOVI, Via Lugli 1/B

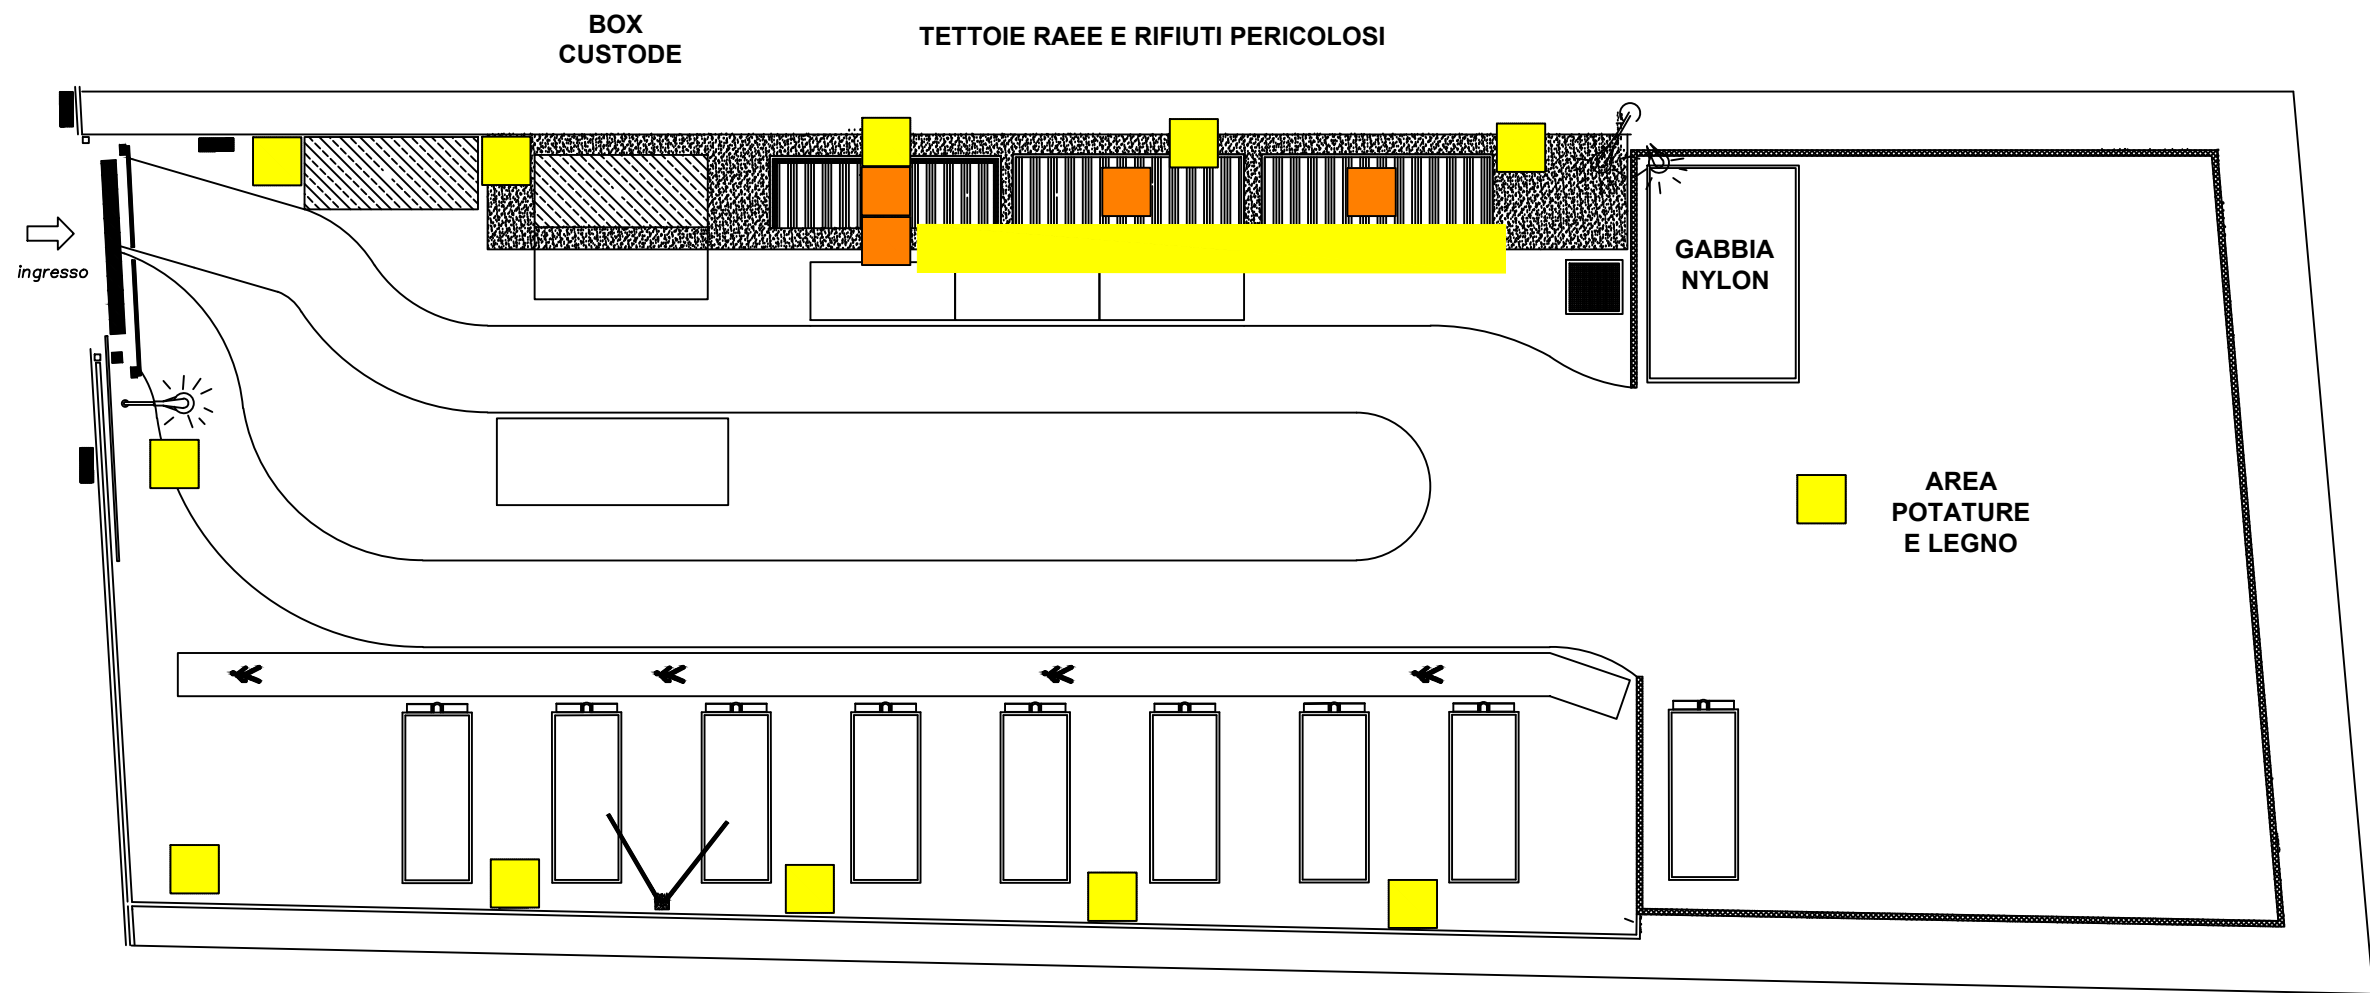

CADITOIE: N° 12
GRIGLIATO: N° 1

RIASSUNTIVO GRIGLIATI E CADITOIE



CADITOIE E GRIGLIATI



POZZETTI
A TENUTA

LEGENDA SIMBOLI



CdR NOVI
via Lugli 1/B

Planimetria:

PULIZIA RETI FOGNARIE