


PULIZIA E MANUTENZIONE GRIGLIATI E CADITOIE

CdR CAMPOSANTO, Via Dell'Artigianato 29/B

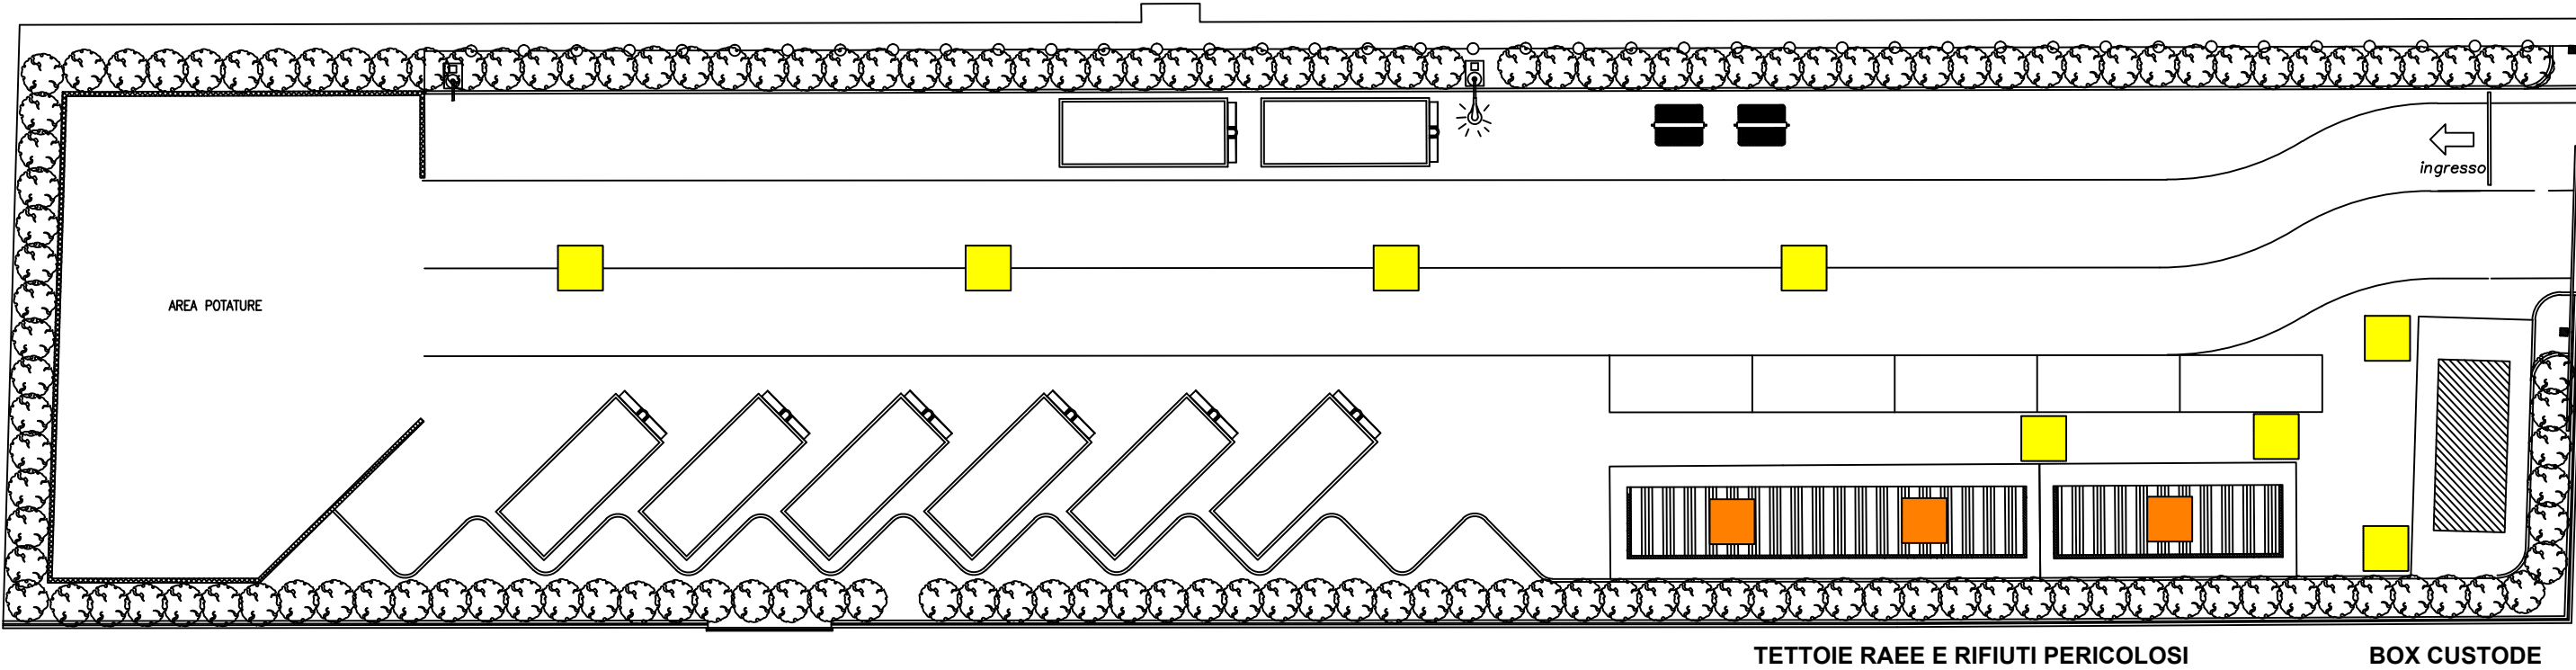

CADITOIE: N° 8

RIASSUNTIVO GRIGLIATI E CADITOIE

 CADITOIE E GRIGLIATI

 POZZETTI
A TENUTA

LEGENDA SIMBOLI



CdR CAMPOSANTO
via Dell'Artigianato 29/B

Planimetria: **PULIZIA RETI FOGNARIE**