


PULIZIA E MANUTENZIONE GRIGLIATI E CADITOIE

CdR MIRANDOLA, Via Belvedere 5/I

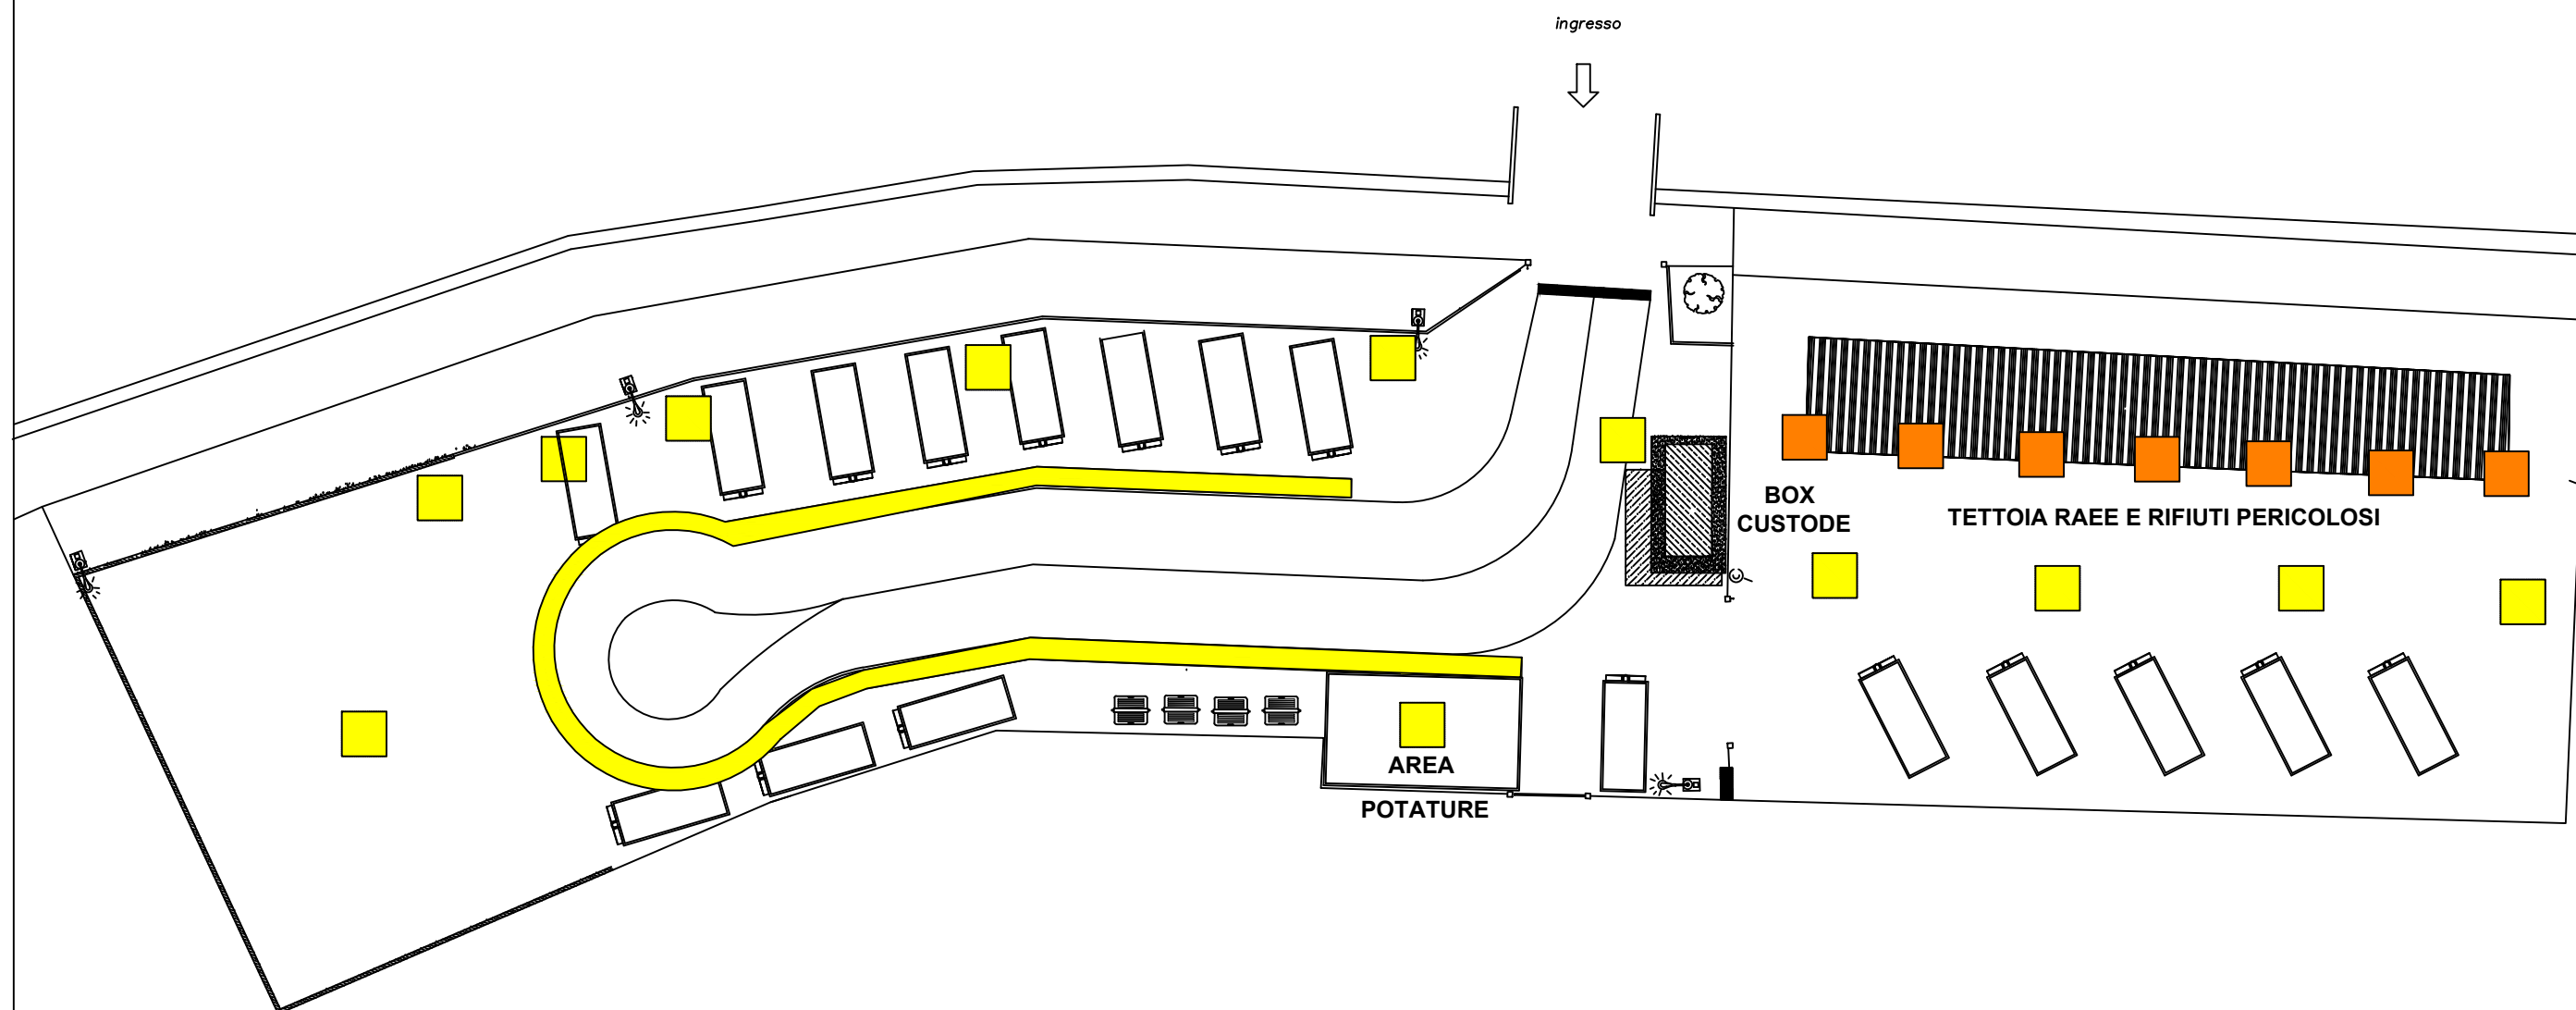

CADITOIE: N° 12
GRIGLIATO: N° 1

RIASSUNTIVO GRIGLIATI E CADITOIE

 CADITOIE E GRIGLIATI

 POZZETTI
A TENUTA

LEGENDA SIMBOLI

 AIMAG

CdR MIRANDOLA
via Belvedere 5/I

Planimetria:

PULIZIA RETI FOGNARIE