


PULIZIA E MANUTENZIONE GRIGLIATI E CADITOIE

CdR SOLIERA, Stradello Morello 380

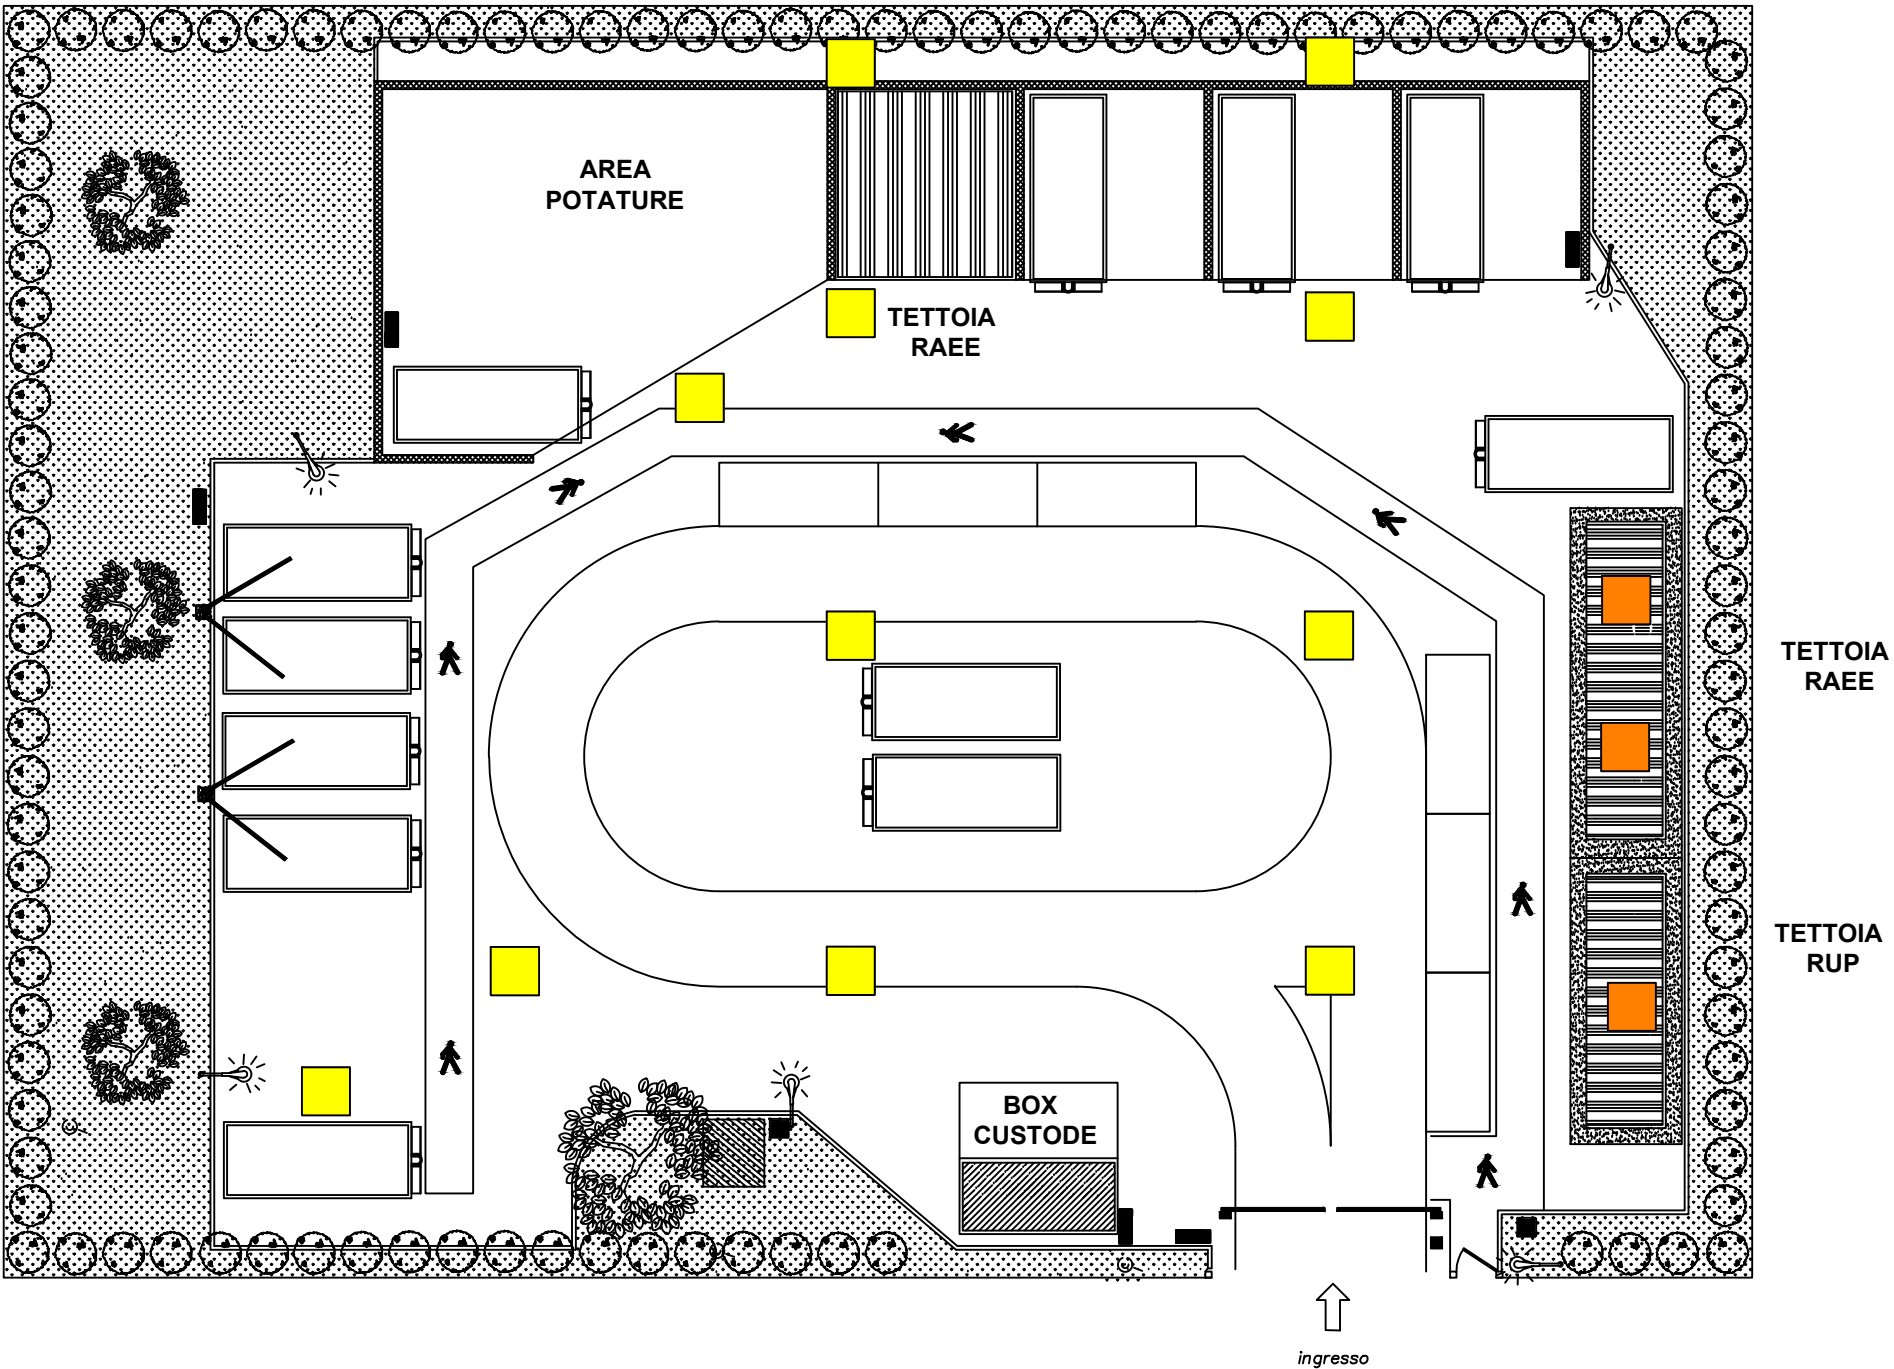

CADITOIE: N° 11

RIASSUNTIVO GRIGLIATI E CADITOIE

 CADITOIE E GRIGLIATI

 POZZETTI A TENUTA

LEGENDA SIMBOLI



CdR SOLIERA
Stradello Morello 380

Planimetria: PULIZIA RETI FOGNARIE