


**PULIZIA E MANUTENZIONE  
GRIGLIATI E CADITOIE**

CdR MIRANDOLA, Via Natta 3/C

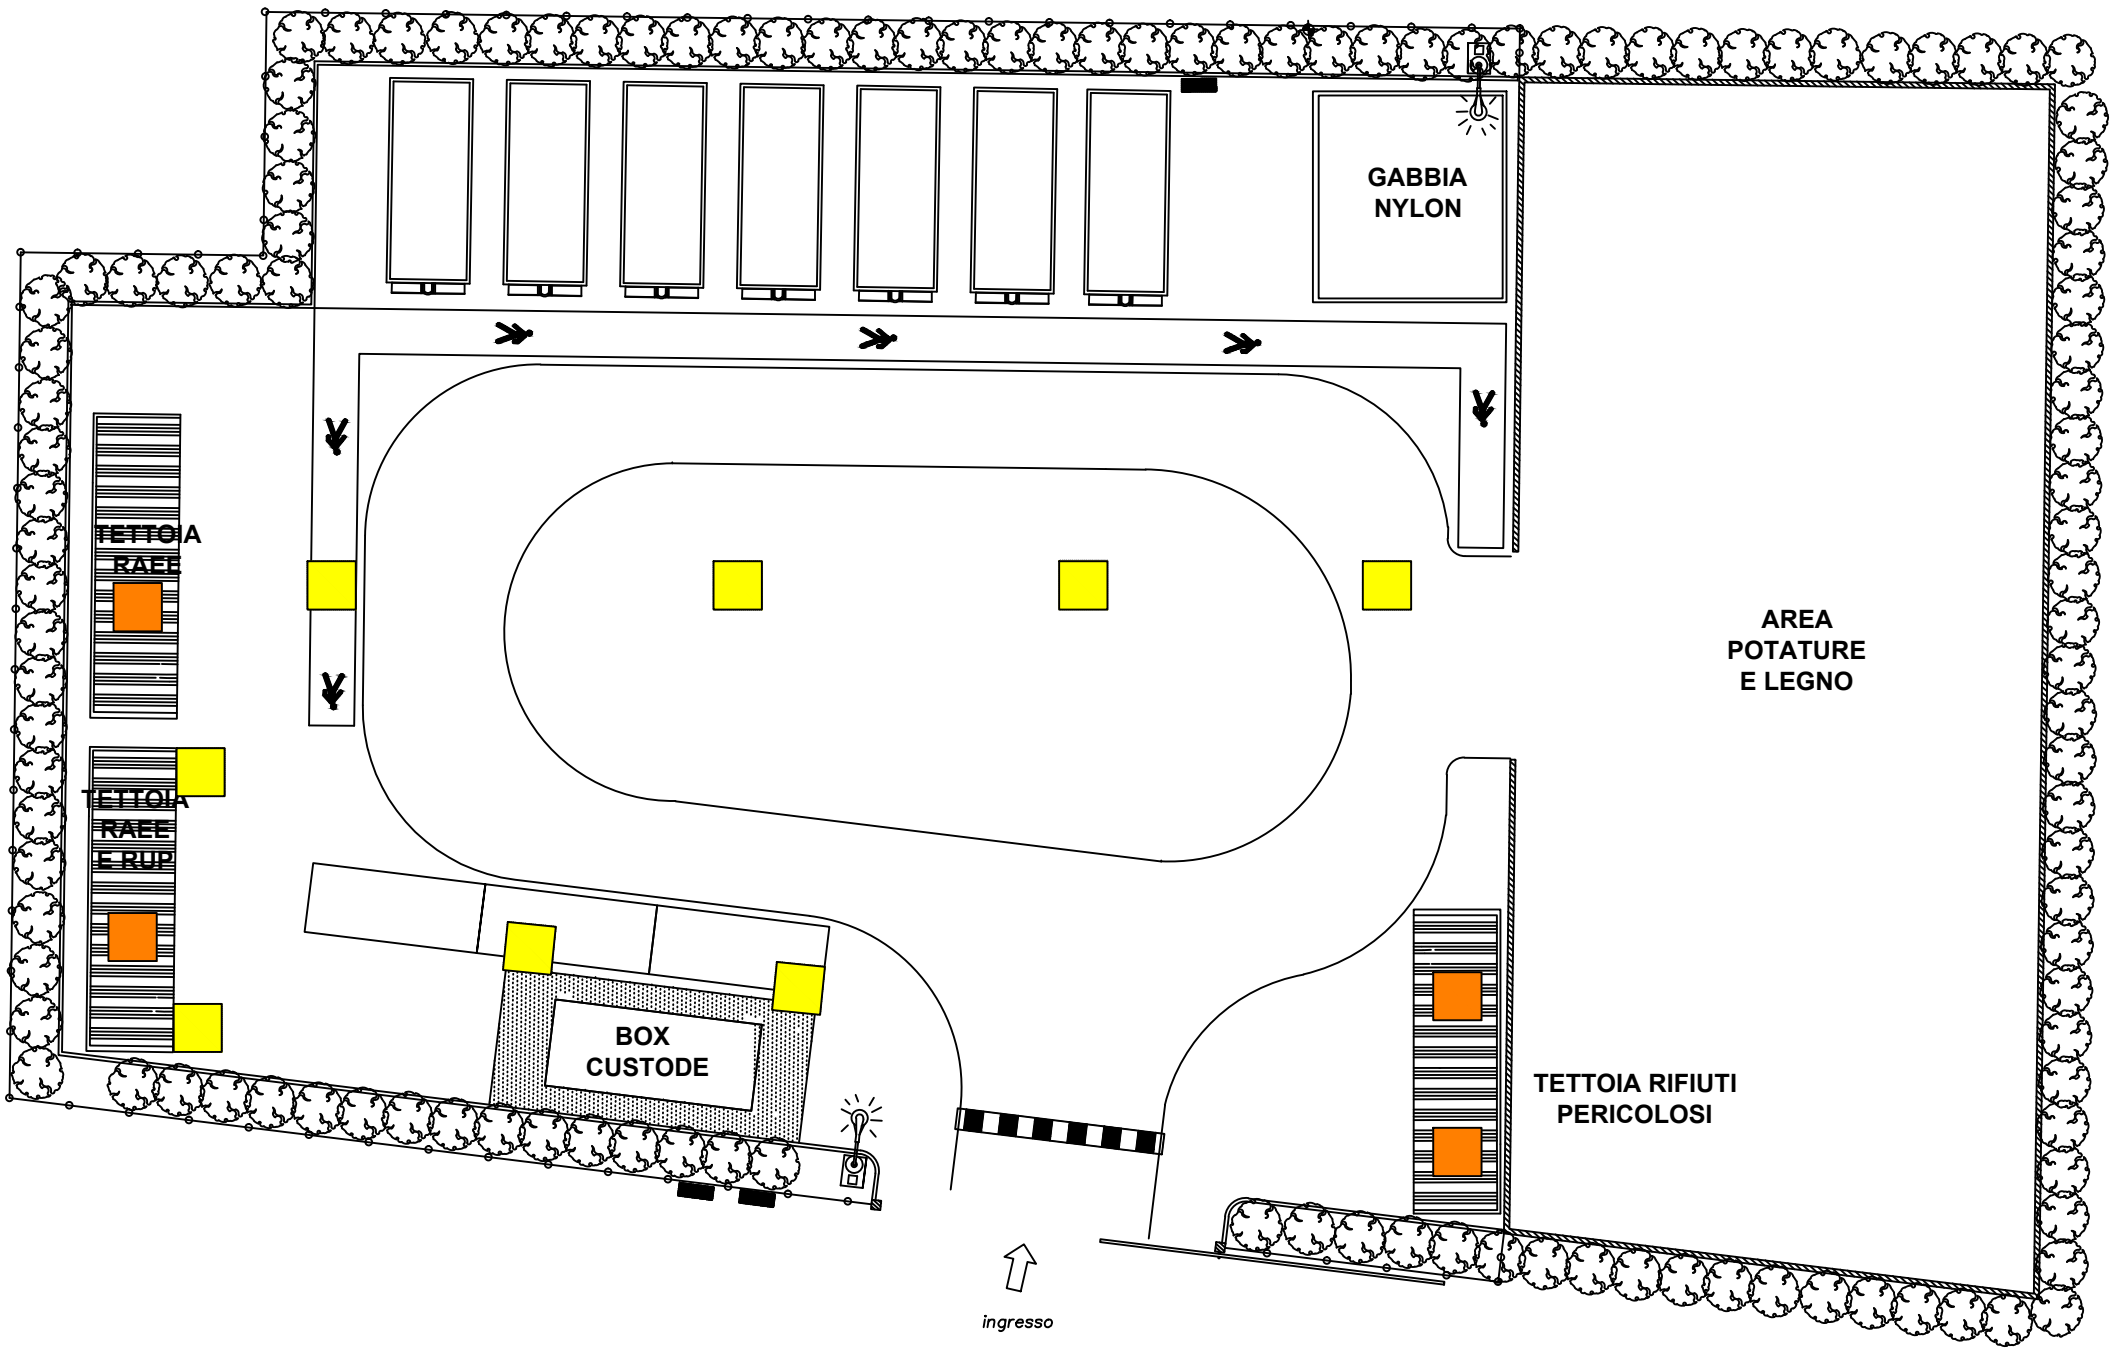

CADITOIE: N° 8

RIASSUNTIVO GRIGLIATI E CADITOIE

 CADITOIE E GRIGLIATI

 POZZETTI  
A TENUTA

LEGENDA SIMBOLI



CdR MIRANDOLA  
via Natta 3/C

Planimetria: **PULIZIA RETI FOGNARIE**