


PIANTA
SCALA 1:50

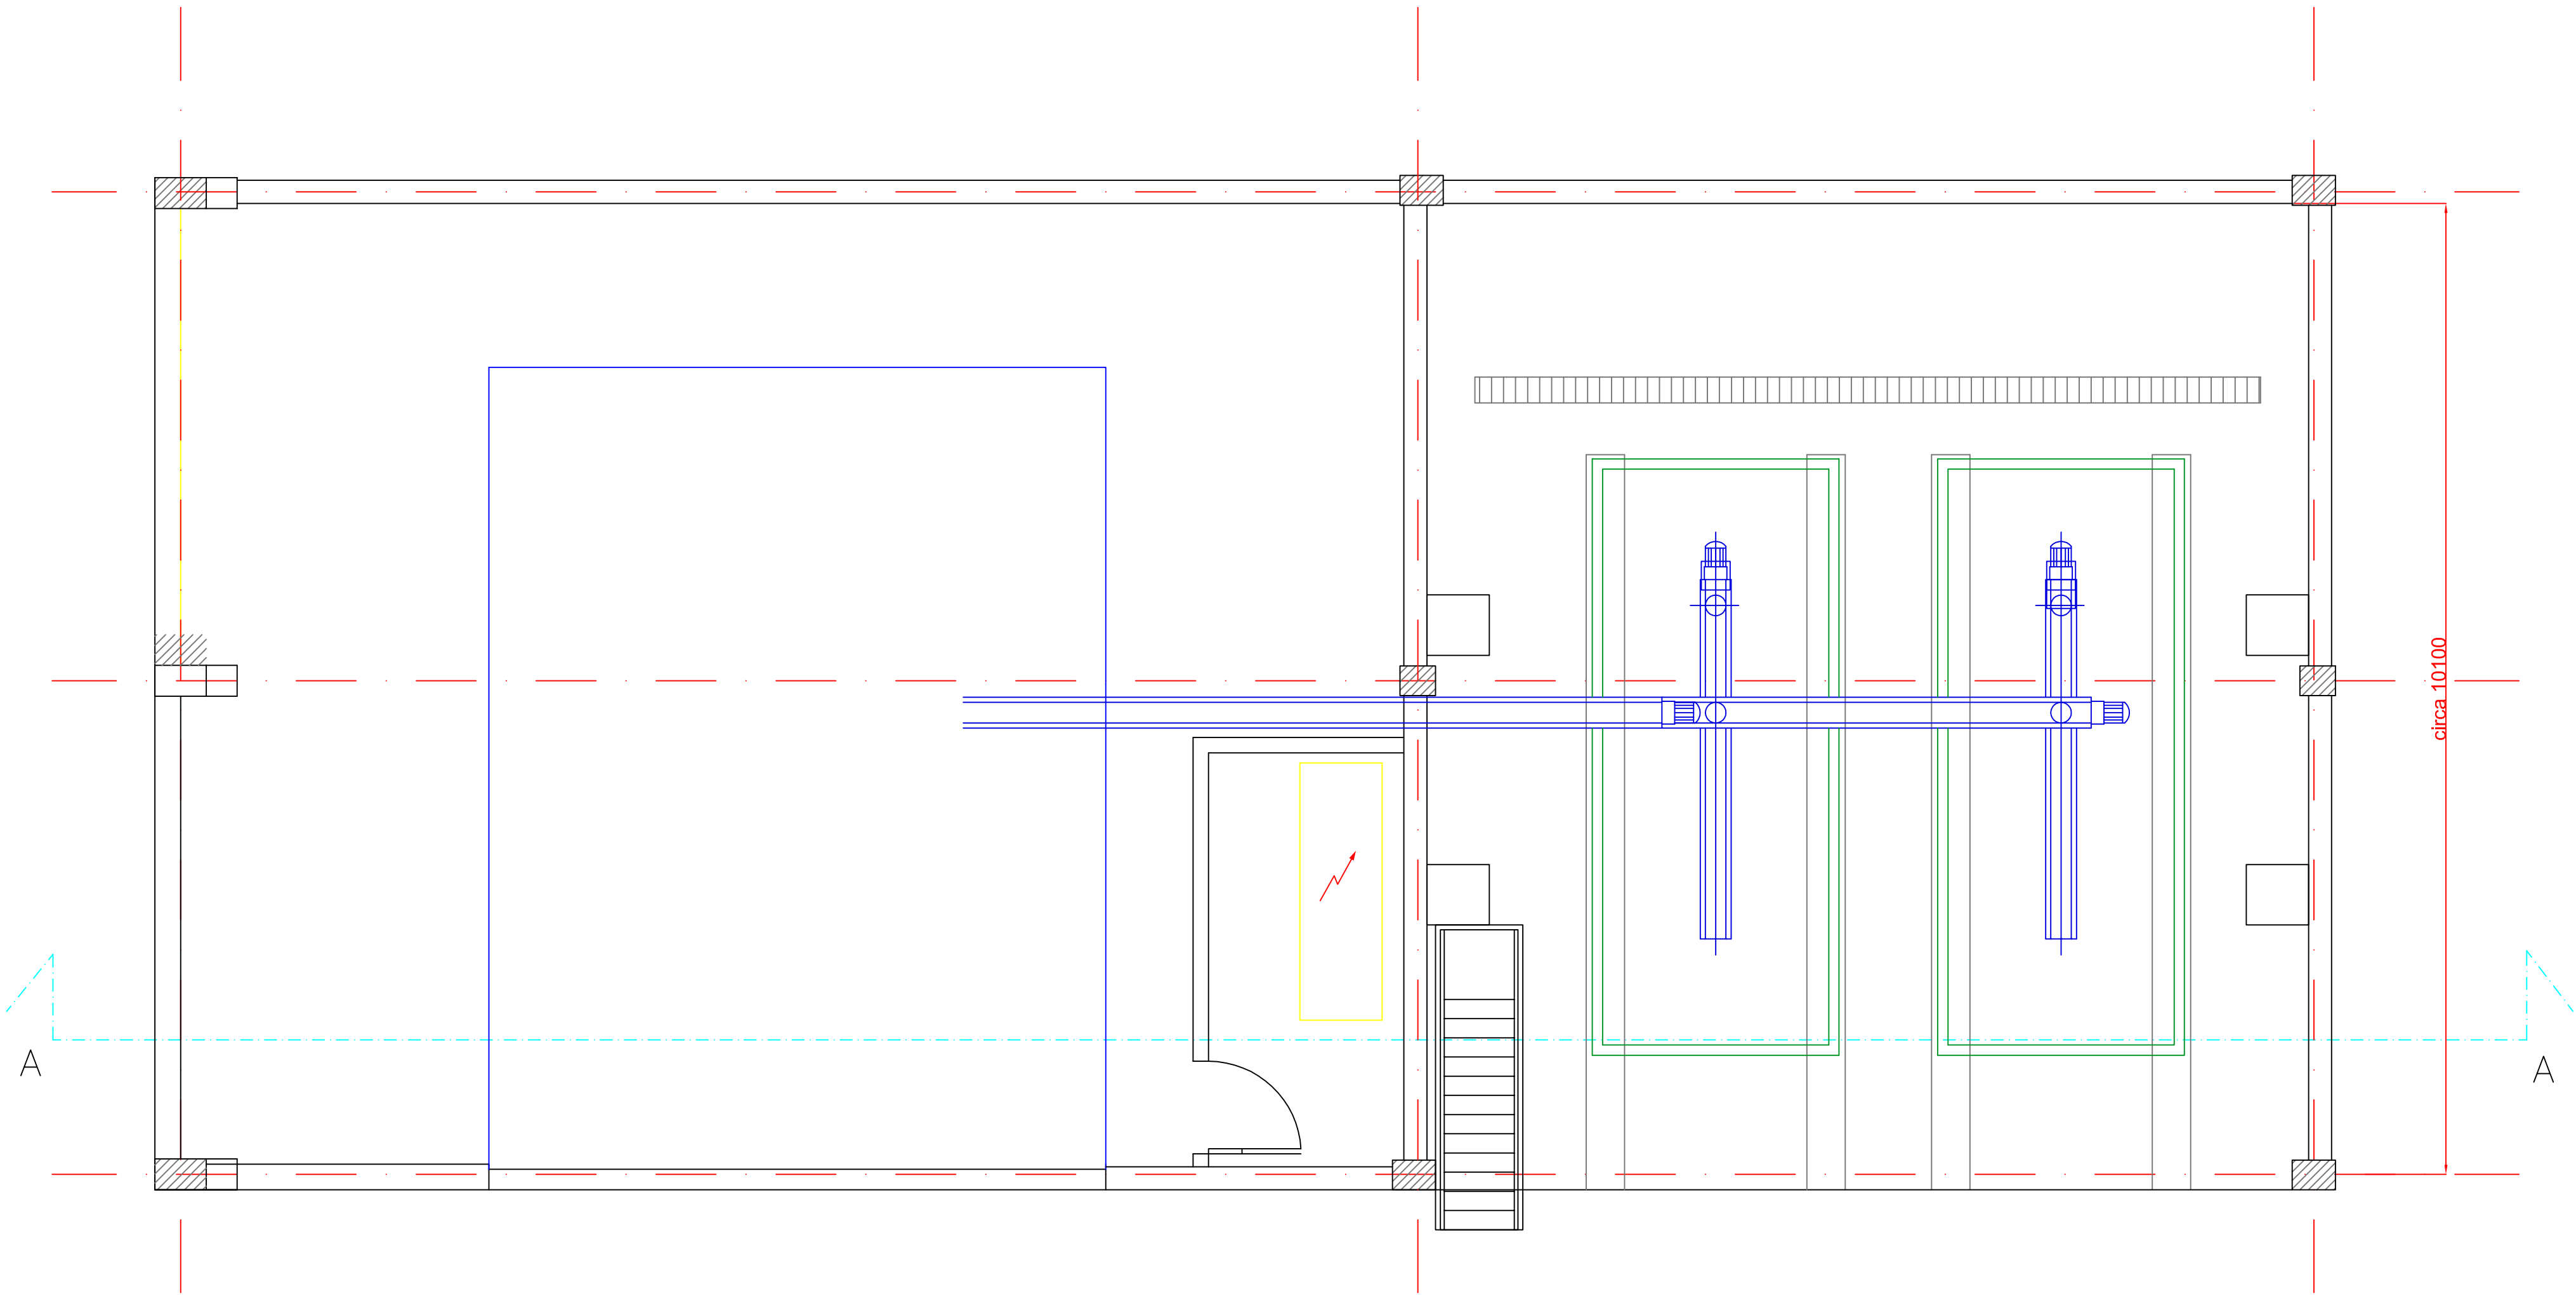

LAY-OUT APPARECCHIATURE – SEZIONE A–A
SCALA 1:50

